


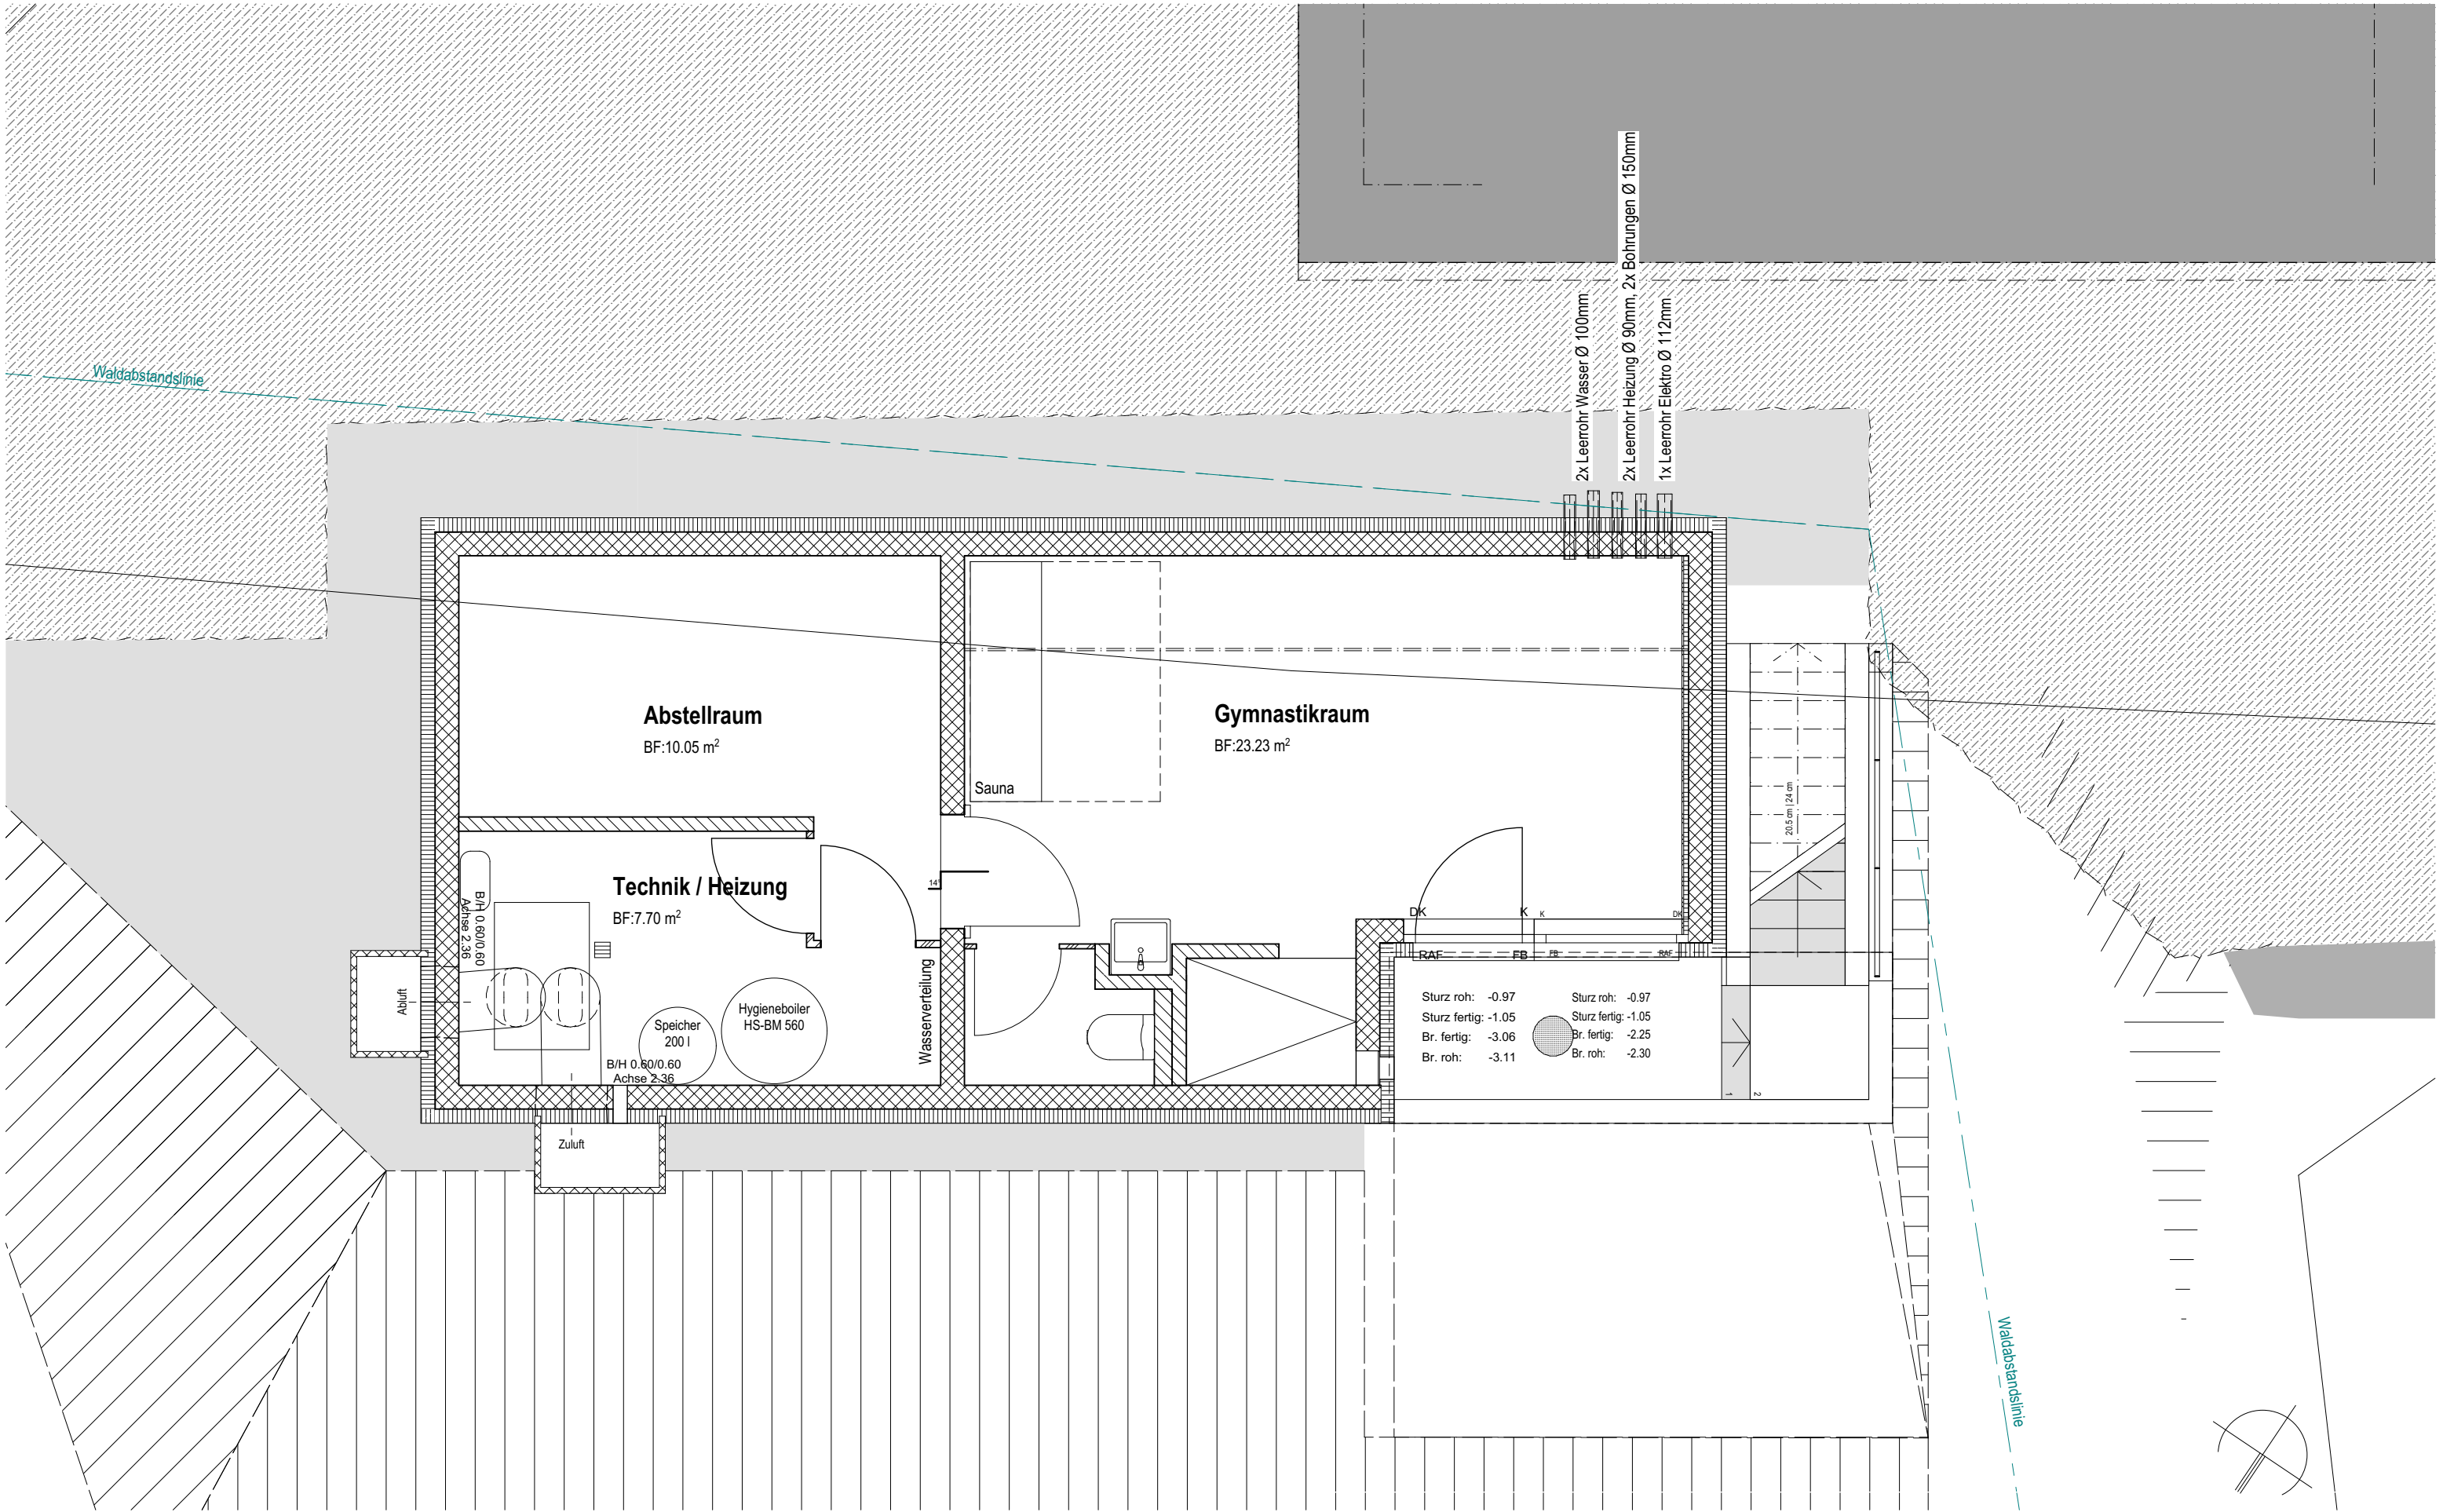

LEGENDE:			
	Beton		Mörtel, Putz, Gips
	Backstein		Sperrschicht
	neu		Holz / 3-S-Platte
	Abbruch		Dämmung (hart/weich)
	Kalksandst.		
	Multipor		

Sämtliche Masse sind Rohmasse (Fertigmasse sind mit F bezeichnet) und sind vom Unternehmer auf der Baustelle zu prüfen und zu kontrollieren (d.h. vorgängige Massaufnahmen sind erforderlich)!

Achtung: "~-"-Masse sind approximativ! D.h. diese ergeben sich aufgrund der angrenzenden Fixmasse!

Die Tür- und Fenstermasse beziehen sich von ok fertig Schwelle (F.SW.) / Fensterbank (F.BR.) bis uk roher Sturz (R.ST.). - Sofern nichts anderes vermerkt ist.



Umbau und Sanierung Ferienheim St. Joseph, Parz. 1443, Bachgasse 7, 6073 Flüeli-Ranft
Stiftung Nazareth c/o Holinger Moll Immobilien AG, Güterstr. 278, 4018 Basel

042-050 Untergeschoss

ARCHITEKTURenergie GmbH
Planung | Energieberatung | Bauleitung


± 0.00 = 716.97 m.ü.M.

M. 1:50

Dat. 20/12/2018 ob
Rev. 25/05/2023 pw

Format A3
042_Flüeli Möblierung_2023.05.11.pln

ELMAR STOCKER | Dipl. Architekt HTL | Energieberater MAS | Güterstrasse 3 | 6060 Sarnen
kontakt@architekturenergie.ch | www.architekturenergie.ch | T 041 660 09 10

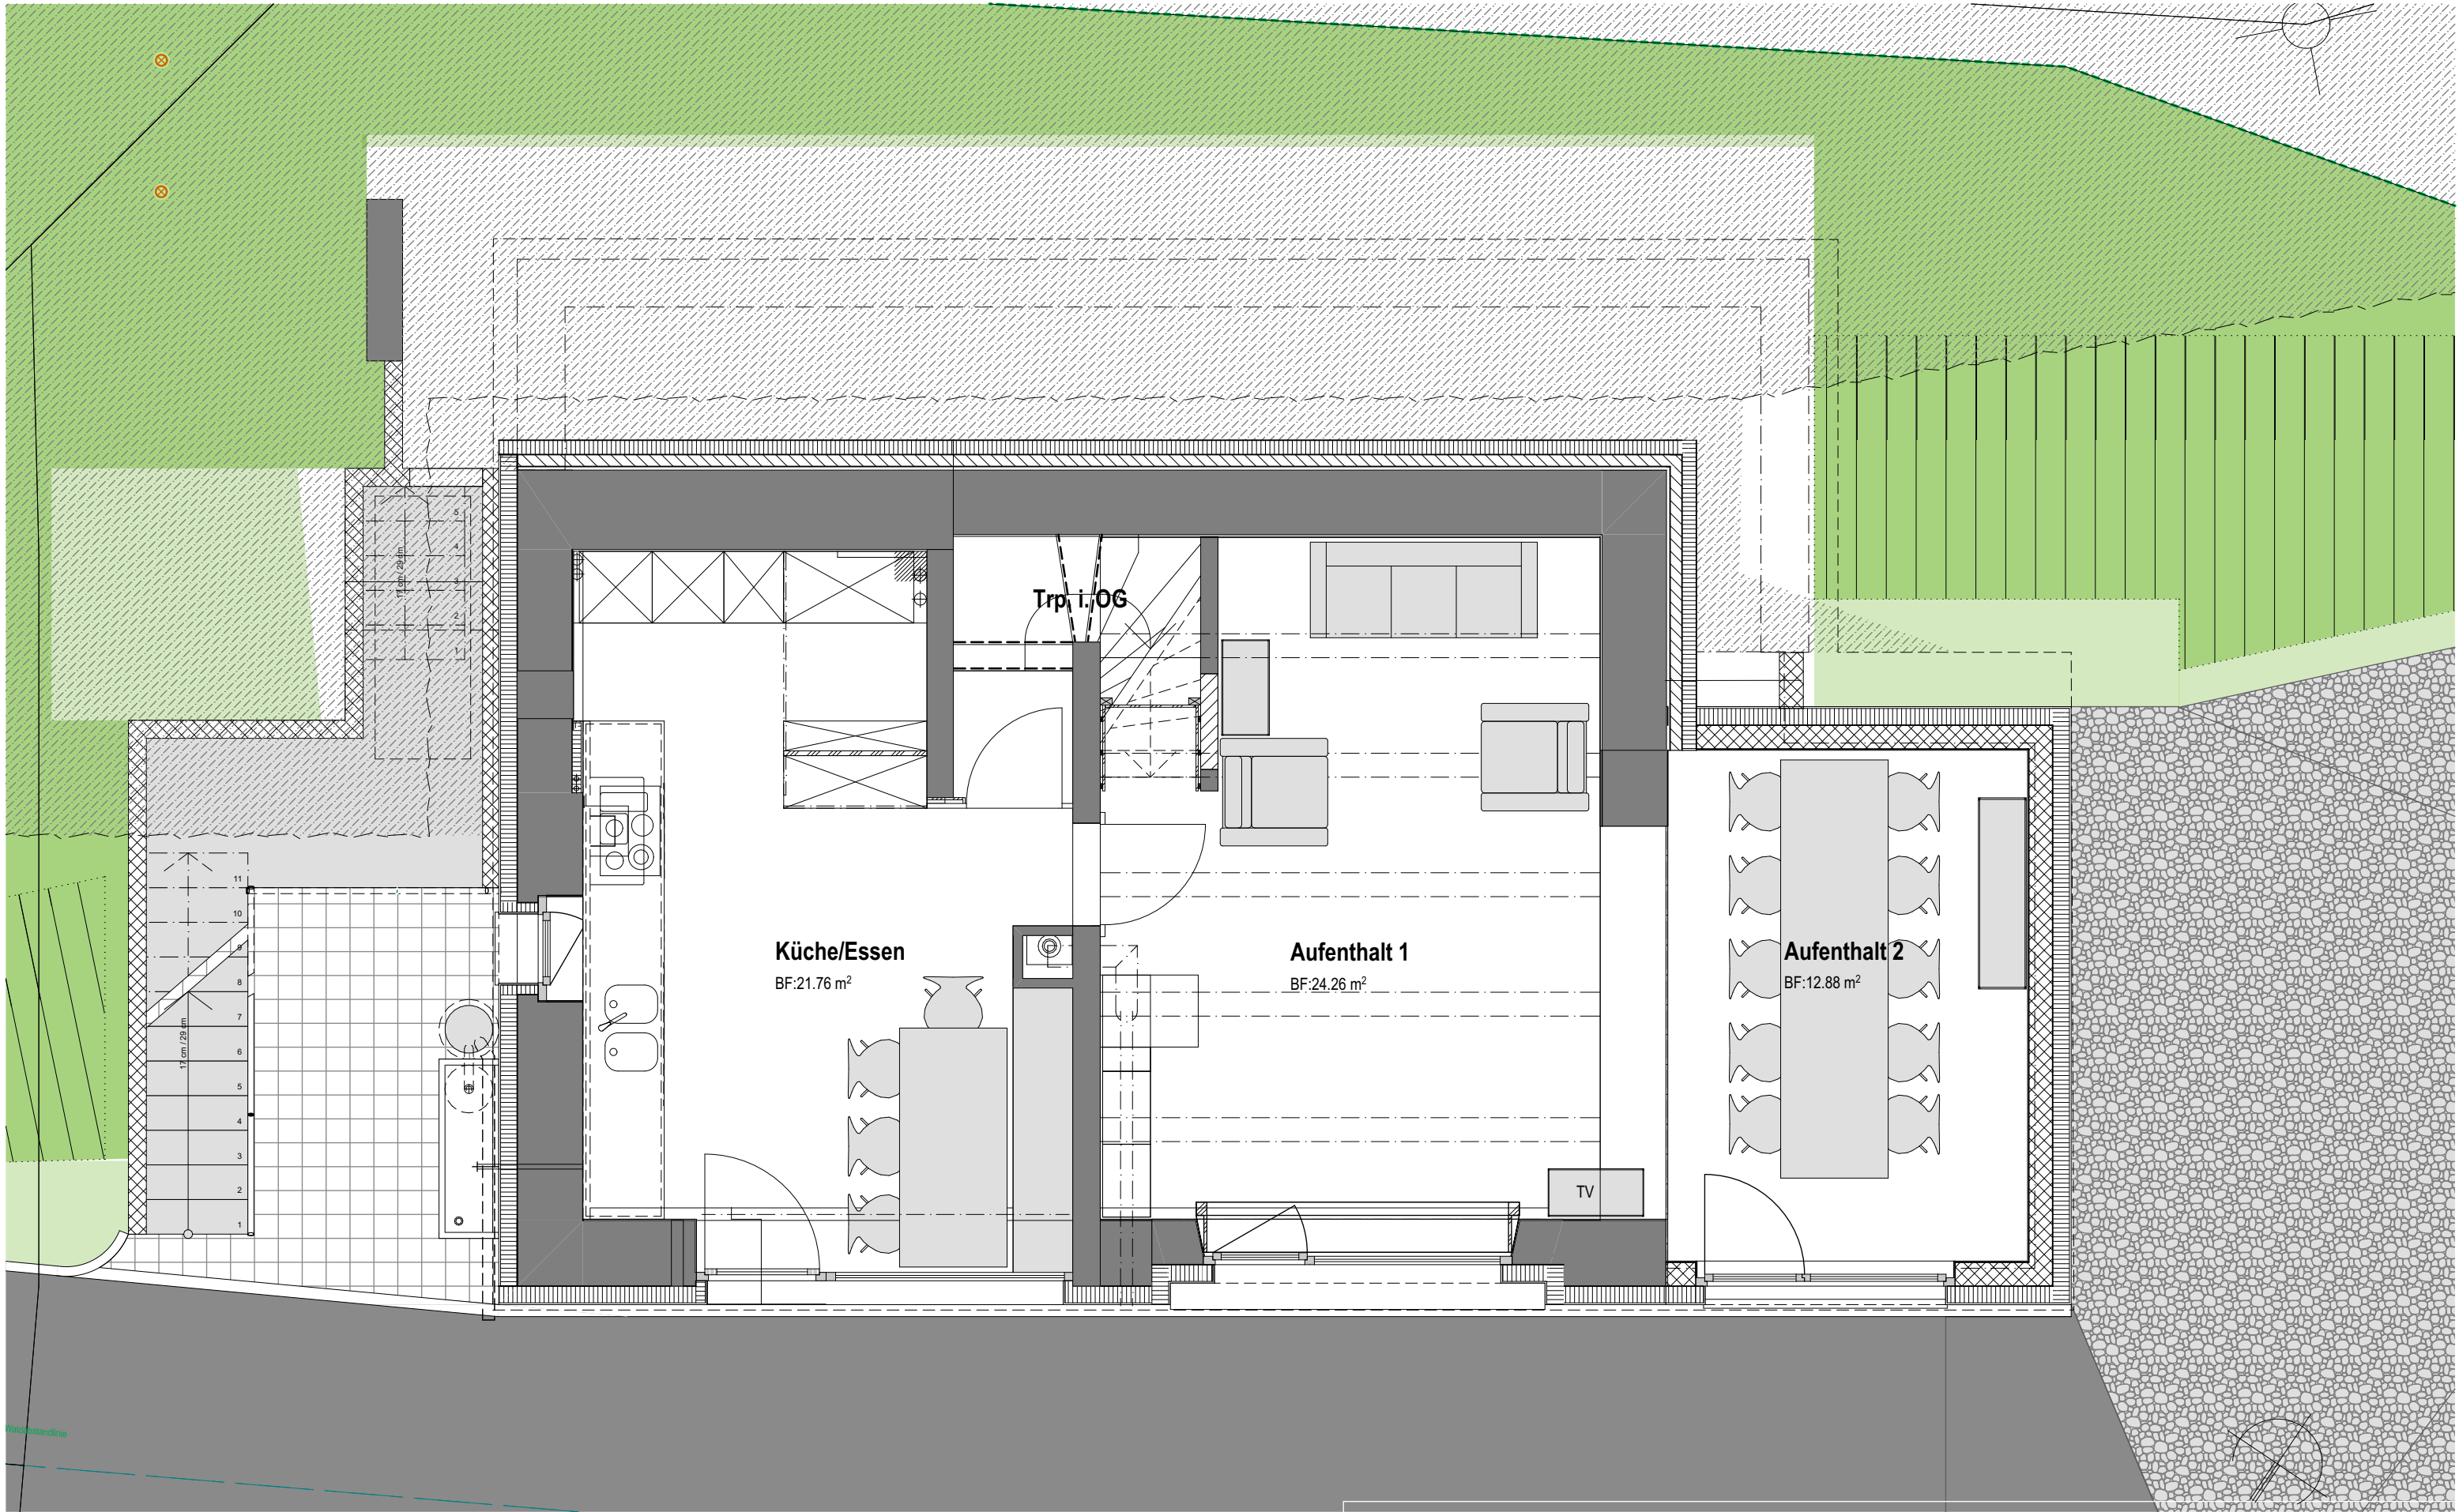

LEGENDE:

	bestehend		Beton		Mörtel, Putz, Gips
	neu		Backstein		Sperrschicht
	Abbruch		Kalksandst.		Holz / 3-S-Platte
			Multipor		Dämmung (hart/weich)

Sämtliche Masse sind Rohmasse (Fertigmasse sind mit F bezeichnet) und sind vom Unternehmer auf der Baustelle zu prüfen und zu kontrollieren (d.h. vorgängige Massaufnahmen sind erforderlich)!

Achtung: "~-"-Masse sind approximativ! D.h. diese ergeben sich aufgrund der angrenzenden Fixmasse!

Die Tür- und Fenstermasse beziehen sich von ok fertig Schwelle (F.SW.) / Fensterbank (F.BR.) bis uk roher Sturz (R.ST.). - Sofern nichts anderes vermerkt ist.

Umbau und Sanierung Ferienhaus St. Joseph, Parz. 1443, Bachgasse 7, 6073 Flüeli-Ranft
Stiftung Nazareth c/o Holinger Moll Immobilien AG, Güterstr. 278, 4018 Basel

042-052 Erdgeschoss

ARCHITEKTURenergie GmbH
Planung | Energieberatung | Bauleitung


ELMAR STOCKER | Dipl. Architekt HTL | Energieberater MAS | Güterstrasse 3 | 6060 Sarnen
kontakt@architekturenergie.ch | www.architekturenergie.ch | T 041 660 09 10

± 0.00 = 716.97 m.ü.M.

M. 1:50

Dat. 13/12/2018 ob
Rev. 25/05/2023 pw

Format A3
042_Flüeli Möblierung_2023.05.11.pln

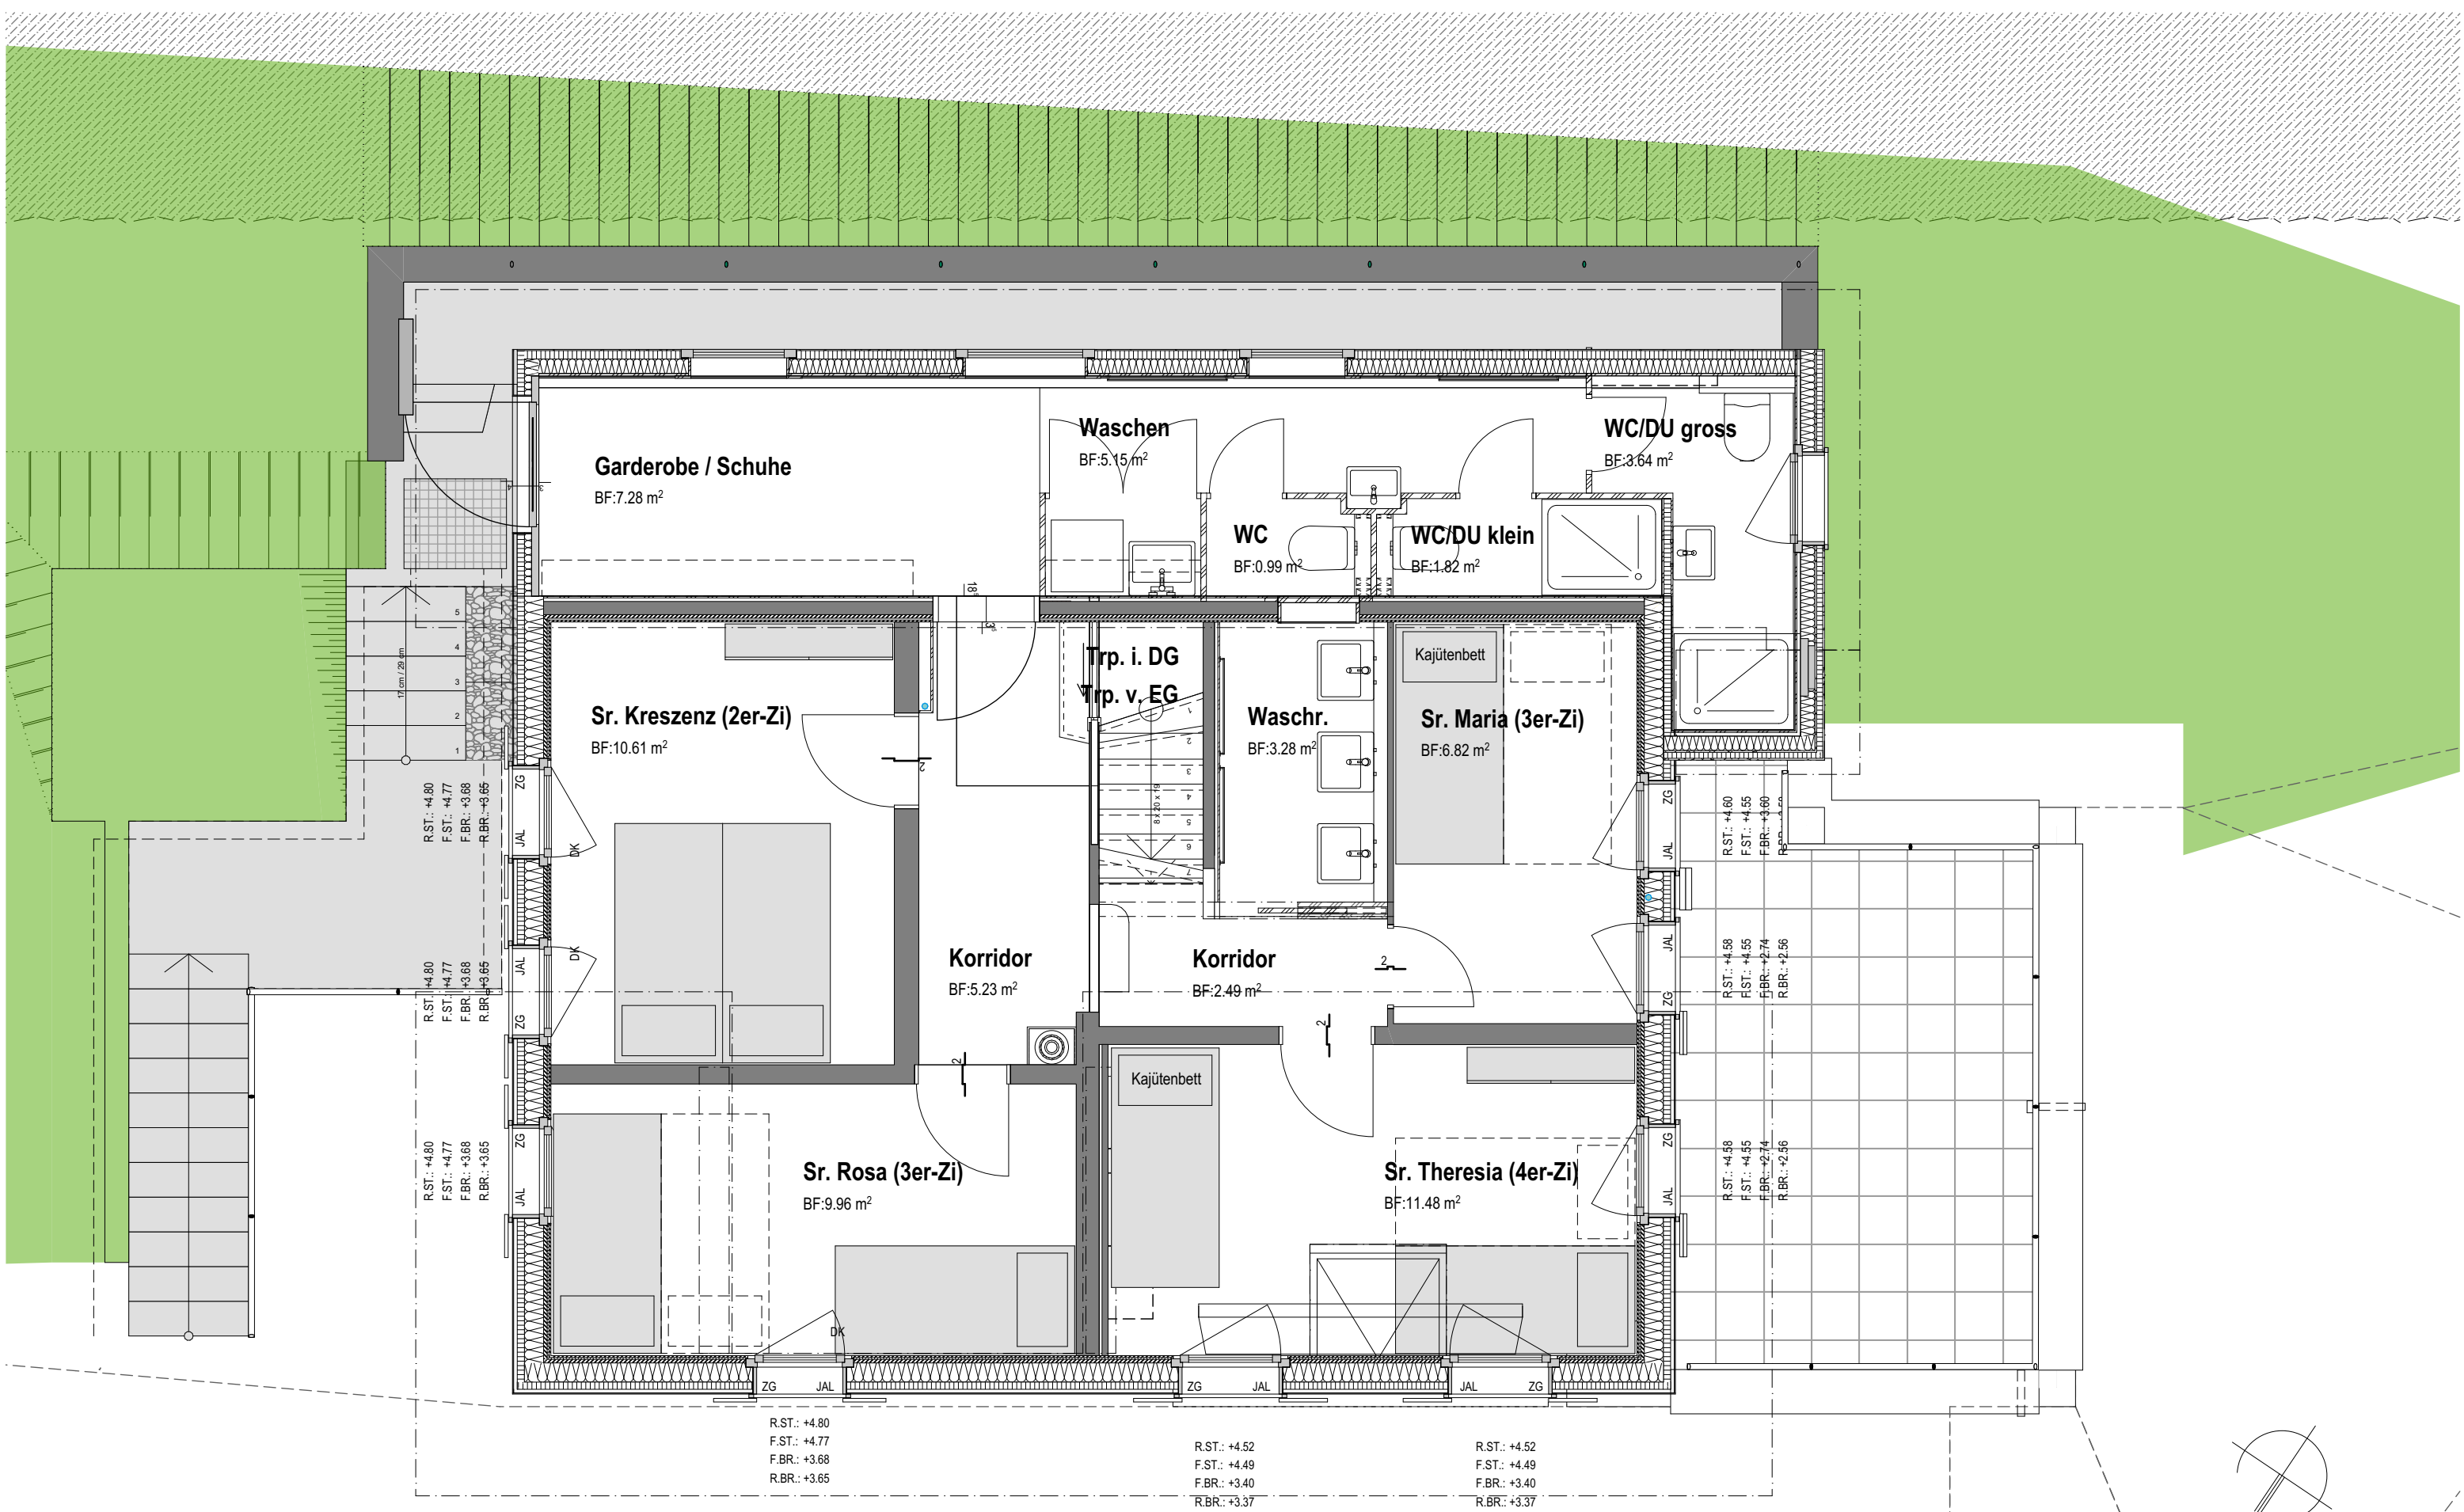

LEGENDE:

	Beton		Mörtel, Putz, Gips
	Backstein		Sperrschicht
	neu		Kalksandst.
	Abbruch		Holz / 3-S-Platte
			Multipor
			Dämmung (hart/weich)

Sämtliche Masse sind Rohmasse (Fertigmasse sind mit F bezeichnet) und sind vom Unternehmer auf der Baustelle zu prüfen und zu kontrollieren (d.h. vorgängige Massaufnahmen sind erforderlich)!

Achtung: "~-"-Masse sind approximativ! D.h. diese ergeben sich aufgrund der angrenzenden Fixmasse!

Die Tür- und Fenstermasse beziehen sich von ok fertig Schwelle (F.SW.) / Fensterbank (F.BR.) bis uk roher Sturz (R.ST.). - Sofern nichts anderes vermerkt ist.



Umbau und Sanierung Ferienheim St. Joseph, Parz. 1443, Bachgasse 7, 6073 Flüeli-Ranft
Stiftung Nazareth c/o Holinger Moll Immobilien AG, Güterstr. 278, 4018 Basel

042-053 Obergeschoss

ARCHITEKTURenergie GmbH
Planung | Energieberatung | Bauleitung


ELMAR STOCKER | Dipl. Architekt HTL | Energieberater MAS | Güterstrasse 3 | 6060 Sarnen
kontakt@architekturenergie.ch | www.architekturenergie.ch | T 041 660 09 10

± 0.00 = 716.97 m.ü.M.

M. 1:50

Dat. 13/12/2018 ob
Rev. 25/05/2023 pw

Format A3
042_Flüeli Möblierung_2023.05.11.pln

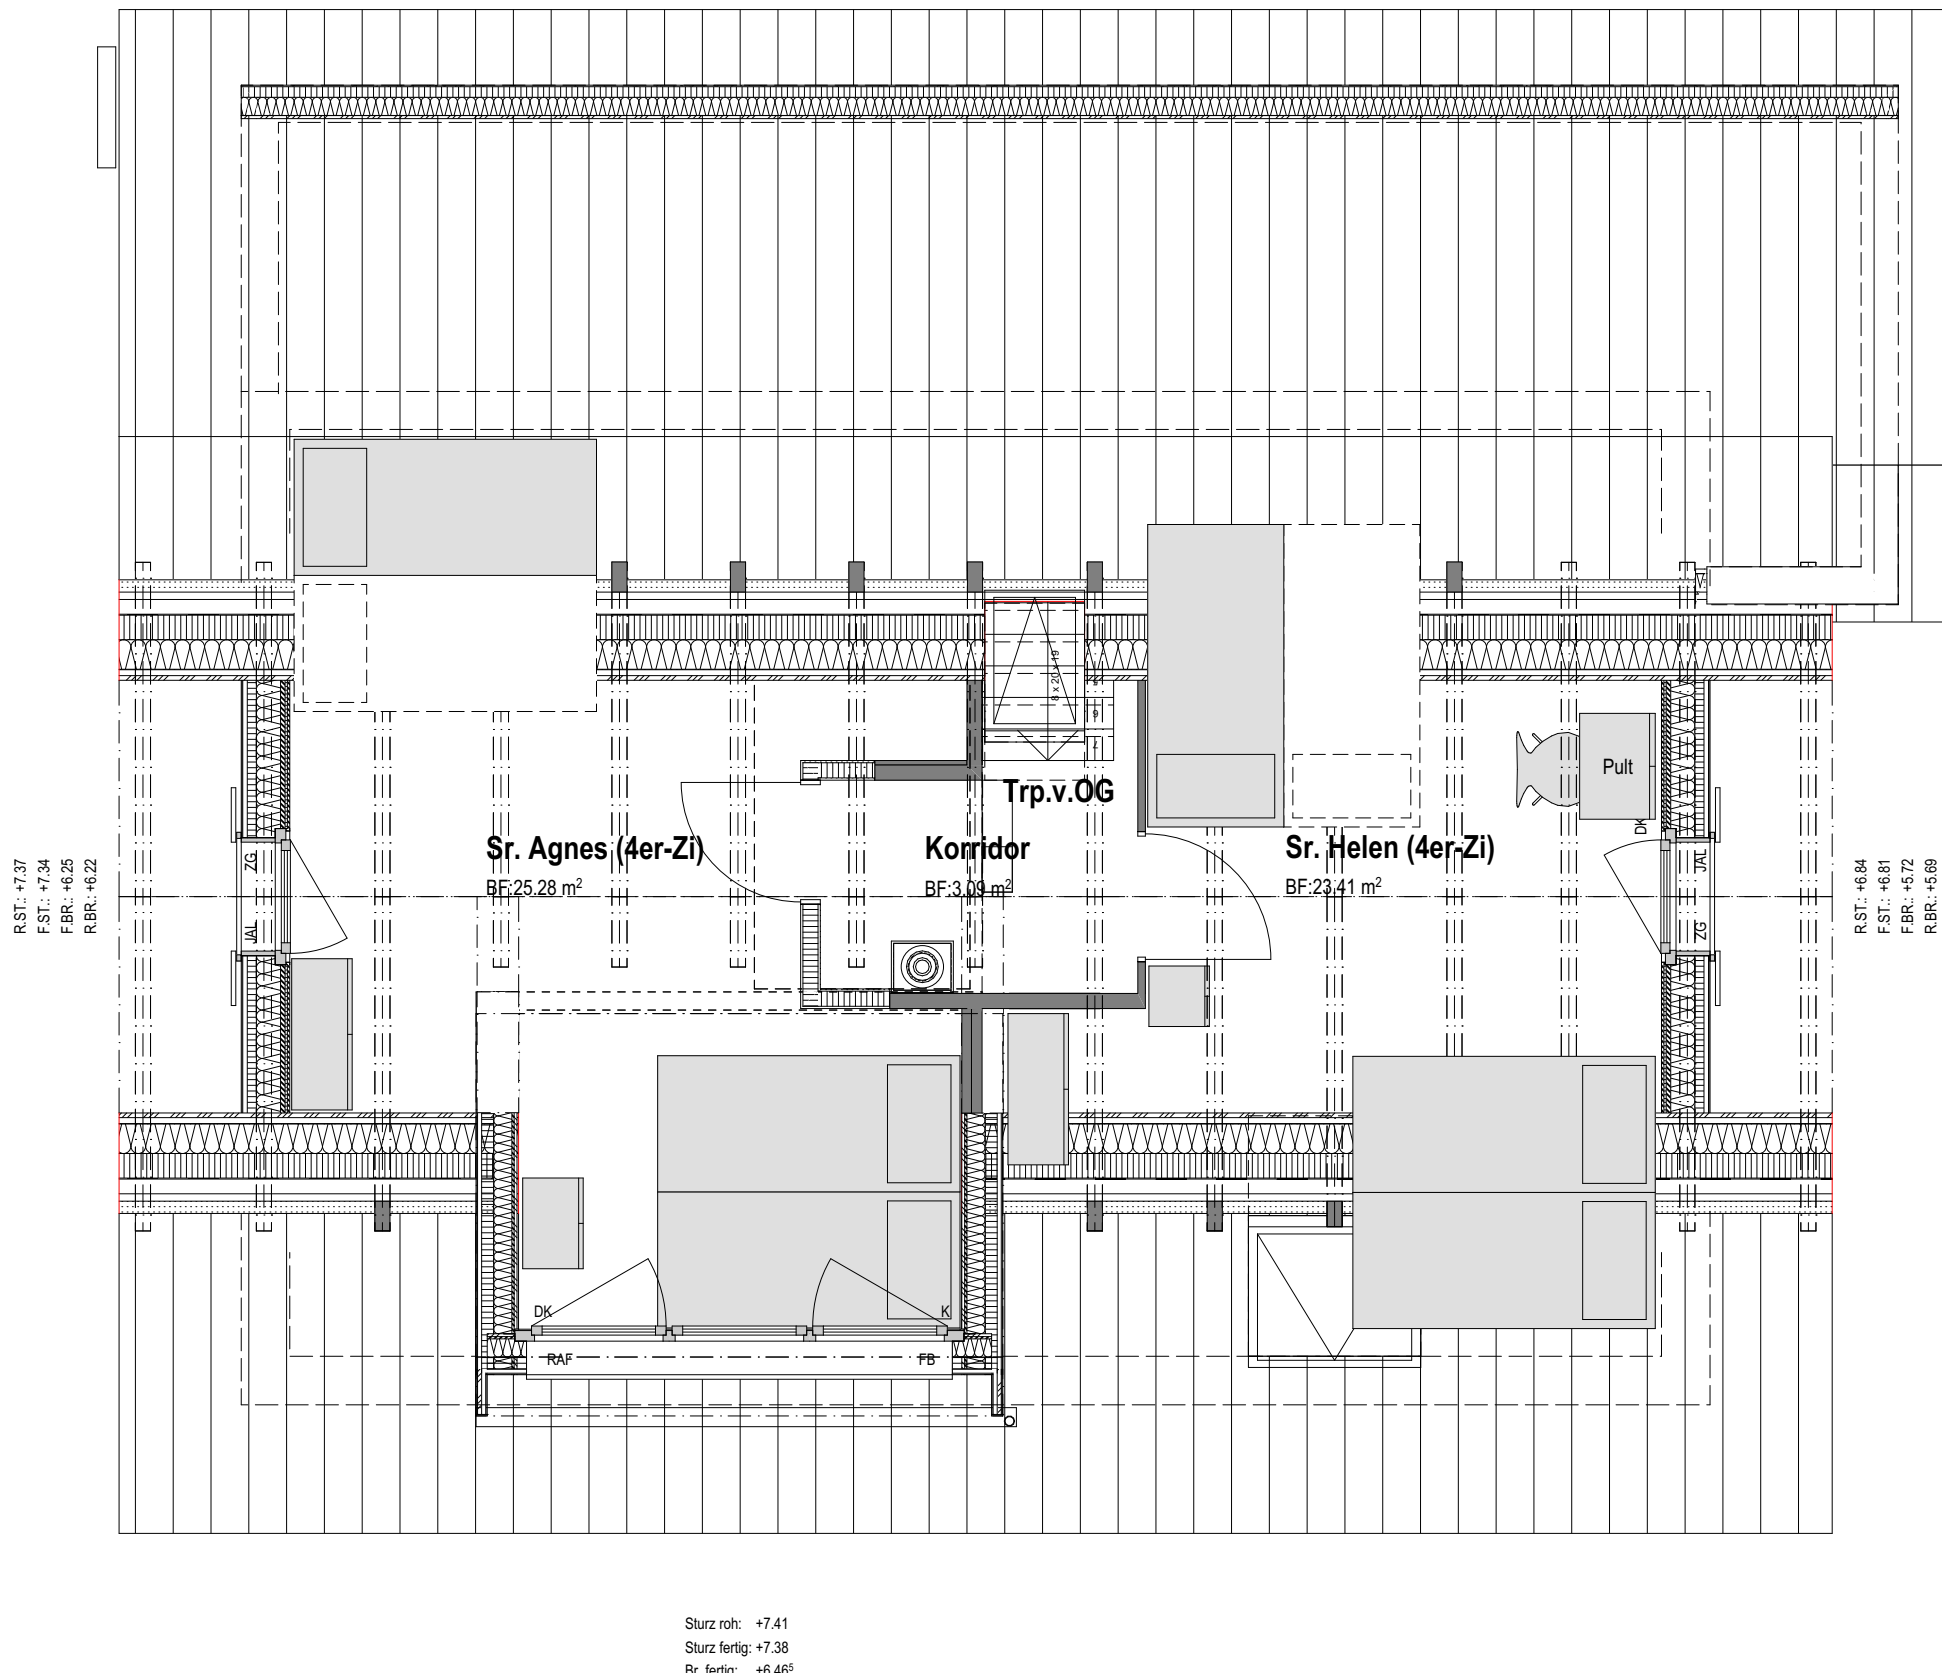

- LEGENDE:**
- | | | | |
|--|-----------|--|----------------------|
| | Beton | | Mörtel, Putz, Gips |
| | bestehend | | Sperrschicht |
| | neu | | Holz / 3-S-Platte |
| | Abbruch | | Dämmung (hart/weich) |
| | | | Kalksandst. |
| | | | Multipor |

Sämtliche Masse sind Rohmasse (Fertigmasse sind mit F bezeichnet) und sind vom Unternehmer auf der Baustelle zu prüfen und zu kontrollieren (d.h. vorgängige Massaufnahmen sind erforderlich)!

Achtung: "~-"-Masse sind approximativ! D.h. diese ergeben sich aufgrund der angrenzenden Fixmasse!

Die Tür- und Fenstermasse beziehen sich von ok fertig Schwelle (F.SW.) / Fensterbank (F.BR.) bis uk roher Sturz (R.ST.). - Sofern nichts anderes vermerkt ist.



Umbau und Sanierung Ferienhaus St. Joseph, Parz. 1443, Bachgasse 7, 6073 Flüeli-Ranft
Stiftung Nazareth c/o Holinger Moll Immobilien AG, Güterstr. 278, 4018 Basel

042-054 **Dachgeschoss**

ARCHITEKTURenergie GmbH
Planung | Energieberatung | Bauleitung

ELMAR STOCKER | Dipl. Architekt HTL | Energieberater MAS | Güterstrasse 3 | 6060 Sarnen
kontakt@architekturenergie.ch | www.architekturenergie.ch | T 041 660 09 10

M. 1:50

Dat. 13/12/2018 ob
Rev. 25/05/2023 pw

Format A3

042_Flüeli Möblierung_2023.05.11.pln

